



LEJANT

[Symbol]	Trafik kapatma saha
[Symbol]	Mevcut Deniz Trafik Koridoru
[Symbol]	Mevcut Deniz Trafik Sınırları
[Symbol]	Mevcut Şamandıra

Resim 1/4
Mevcut Deniz Trafik Koridoru

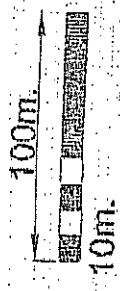


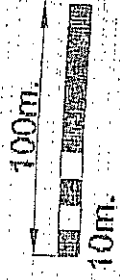


LEJANT

	Trafik kapatma saha
	Mevcut Deniz Trafik Koridoru
	Mevcut Deniz Trafik Sınırları
	Mevcut Şamandıra

Resim 1/4
Mevcut Deniz Trafik Koridoru

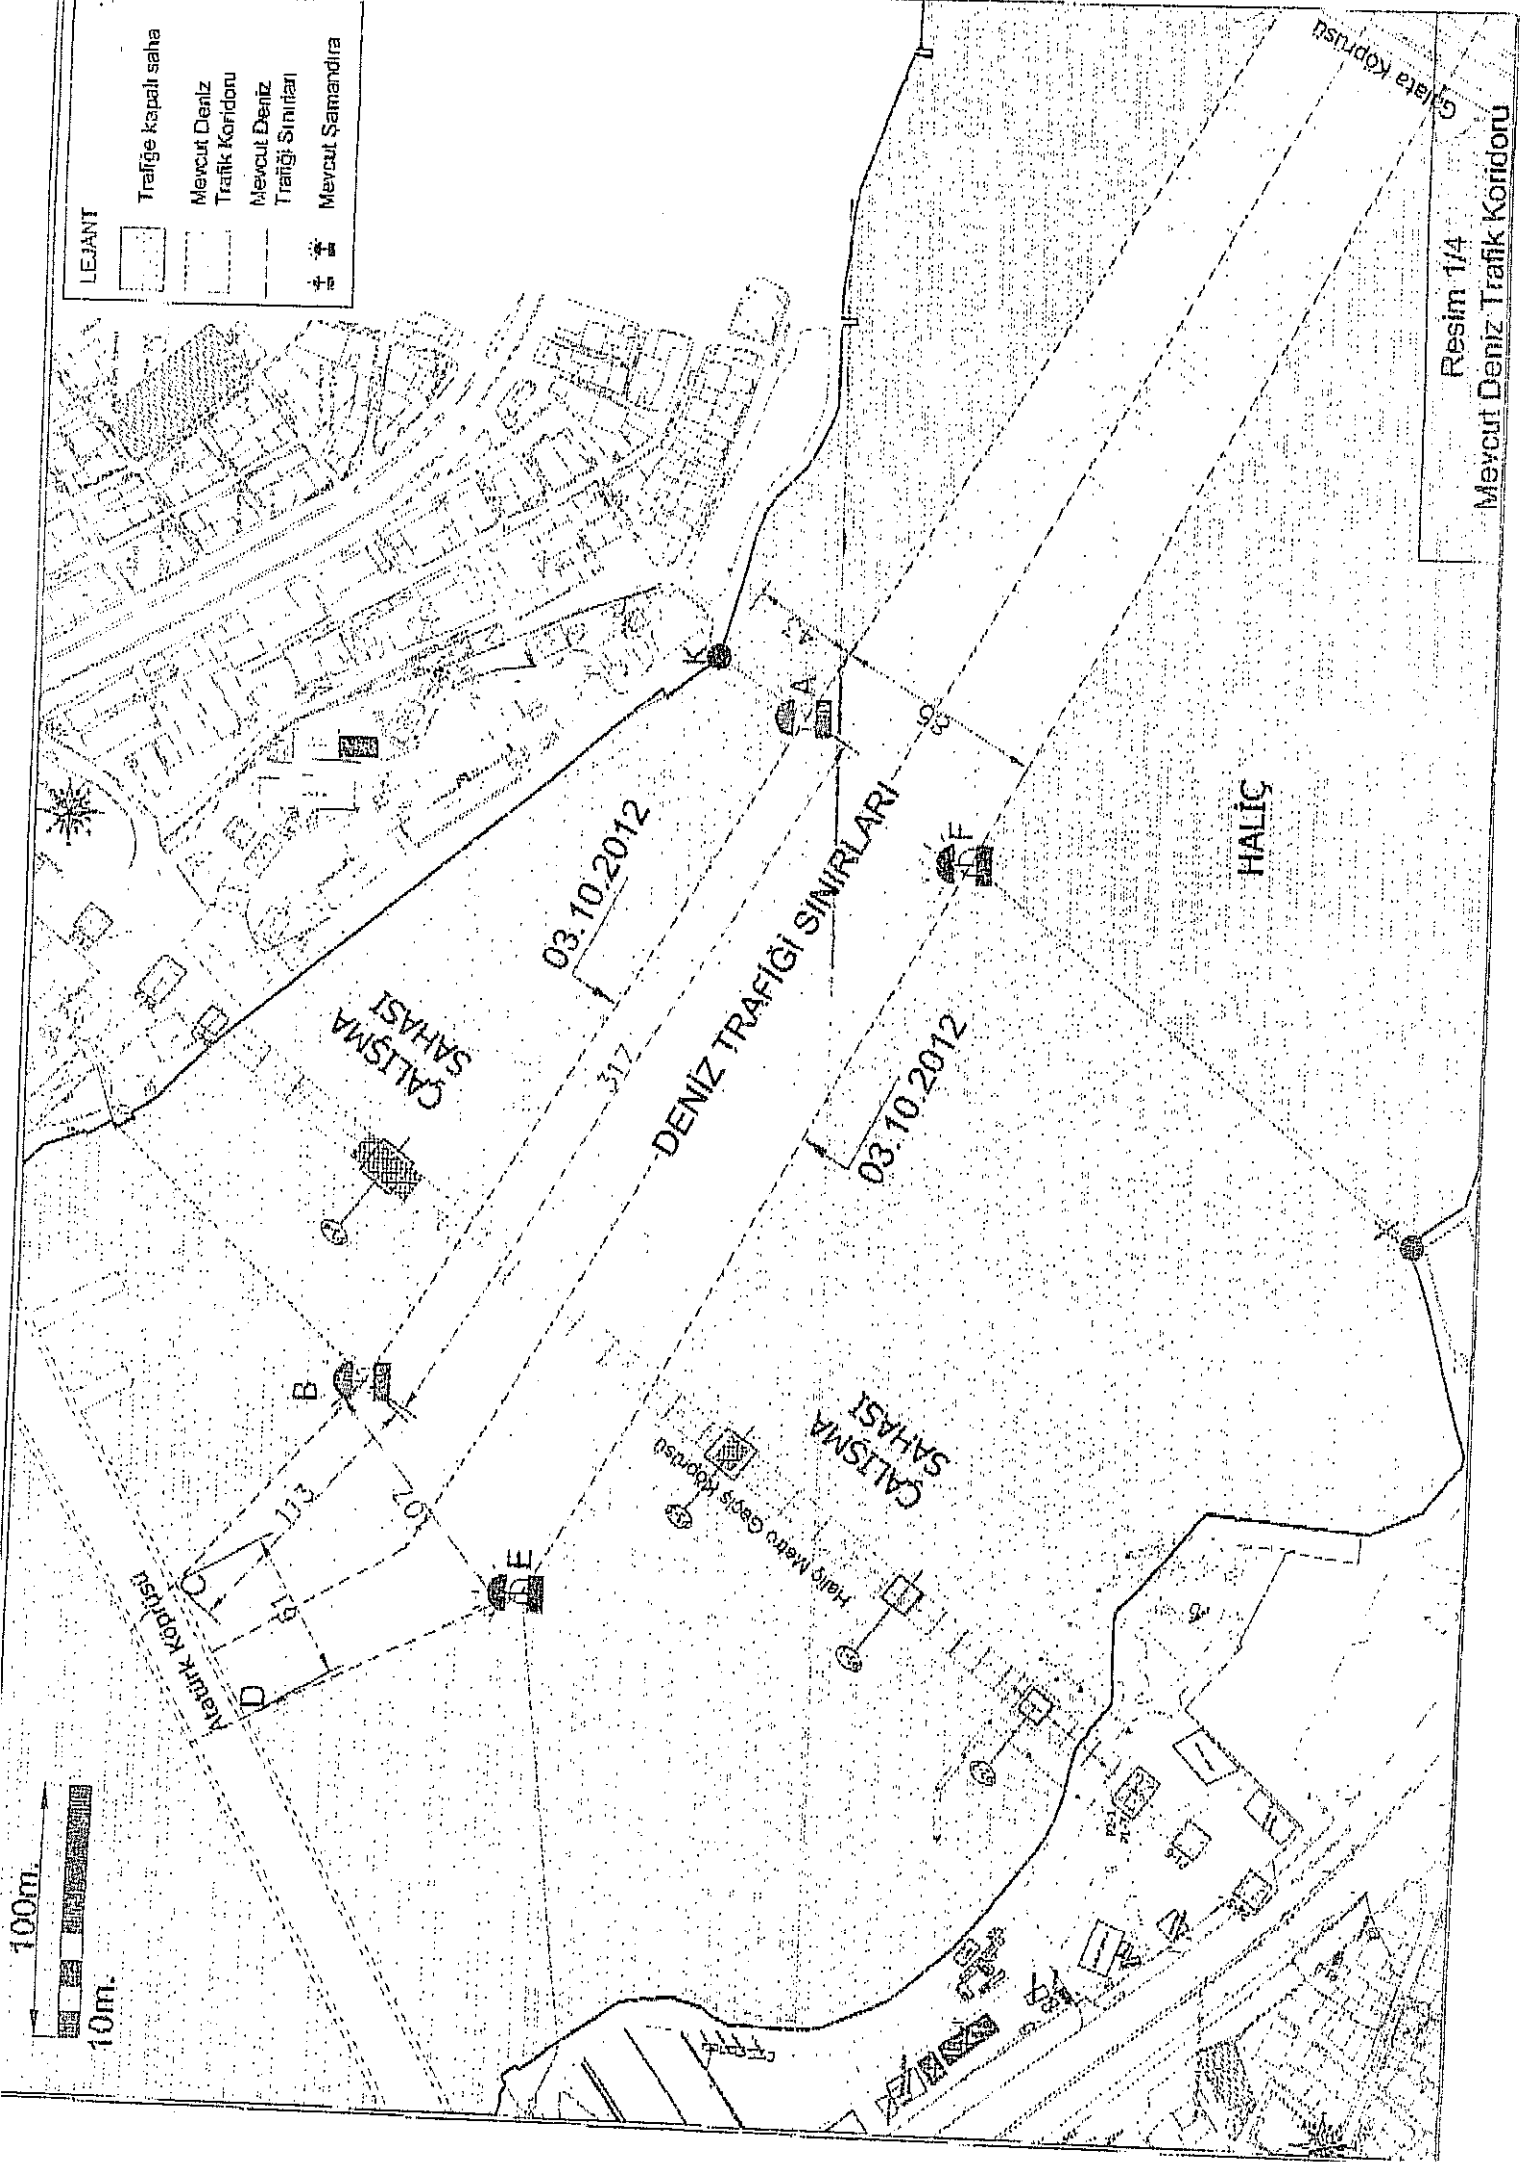

10m
100m

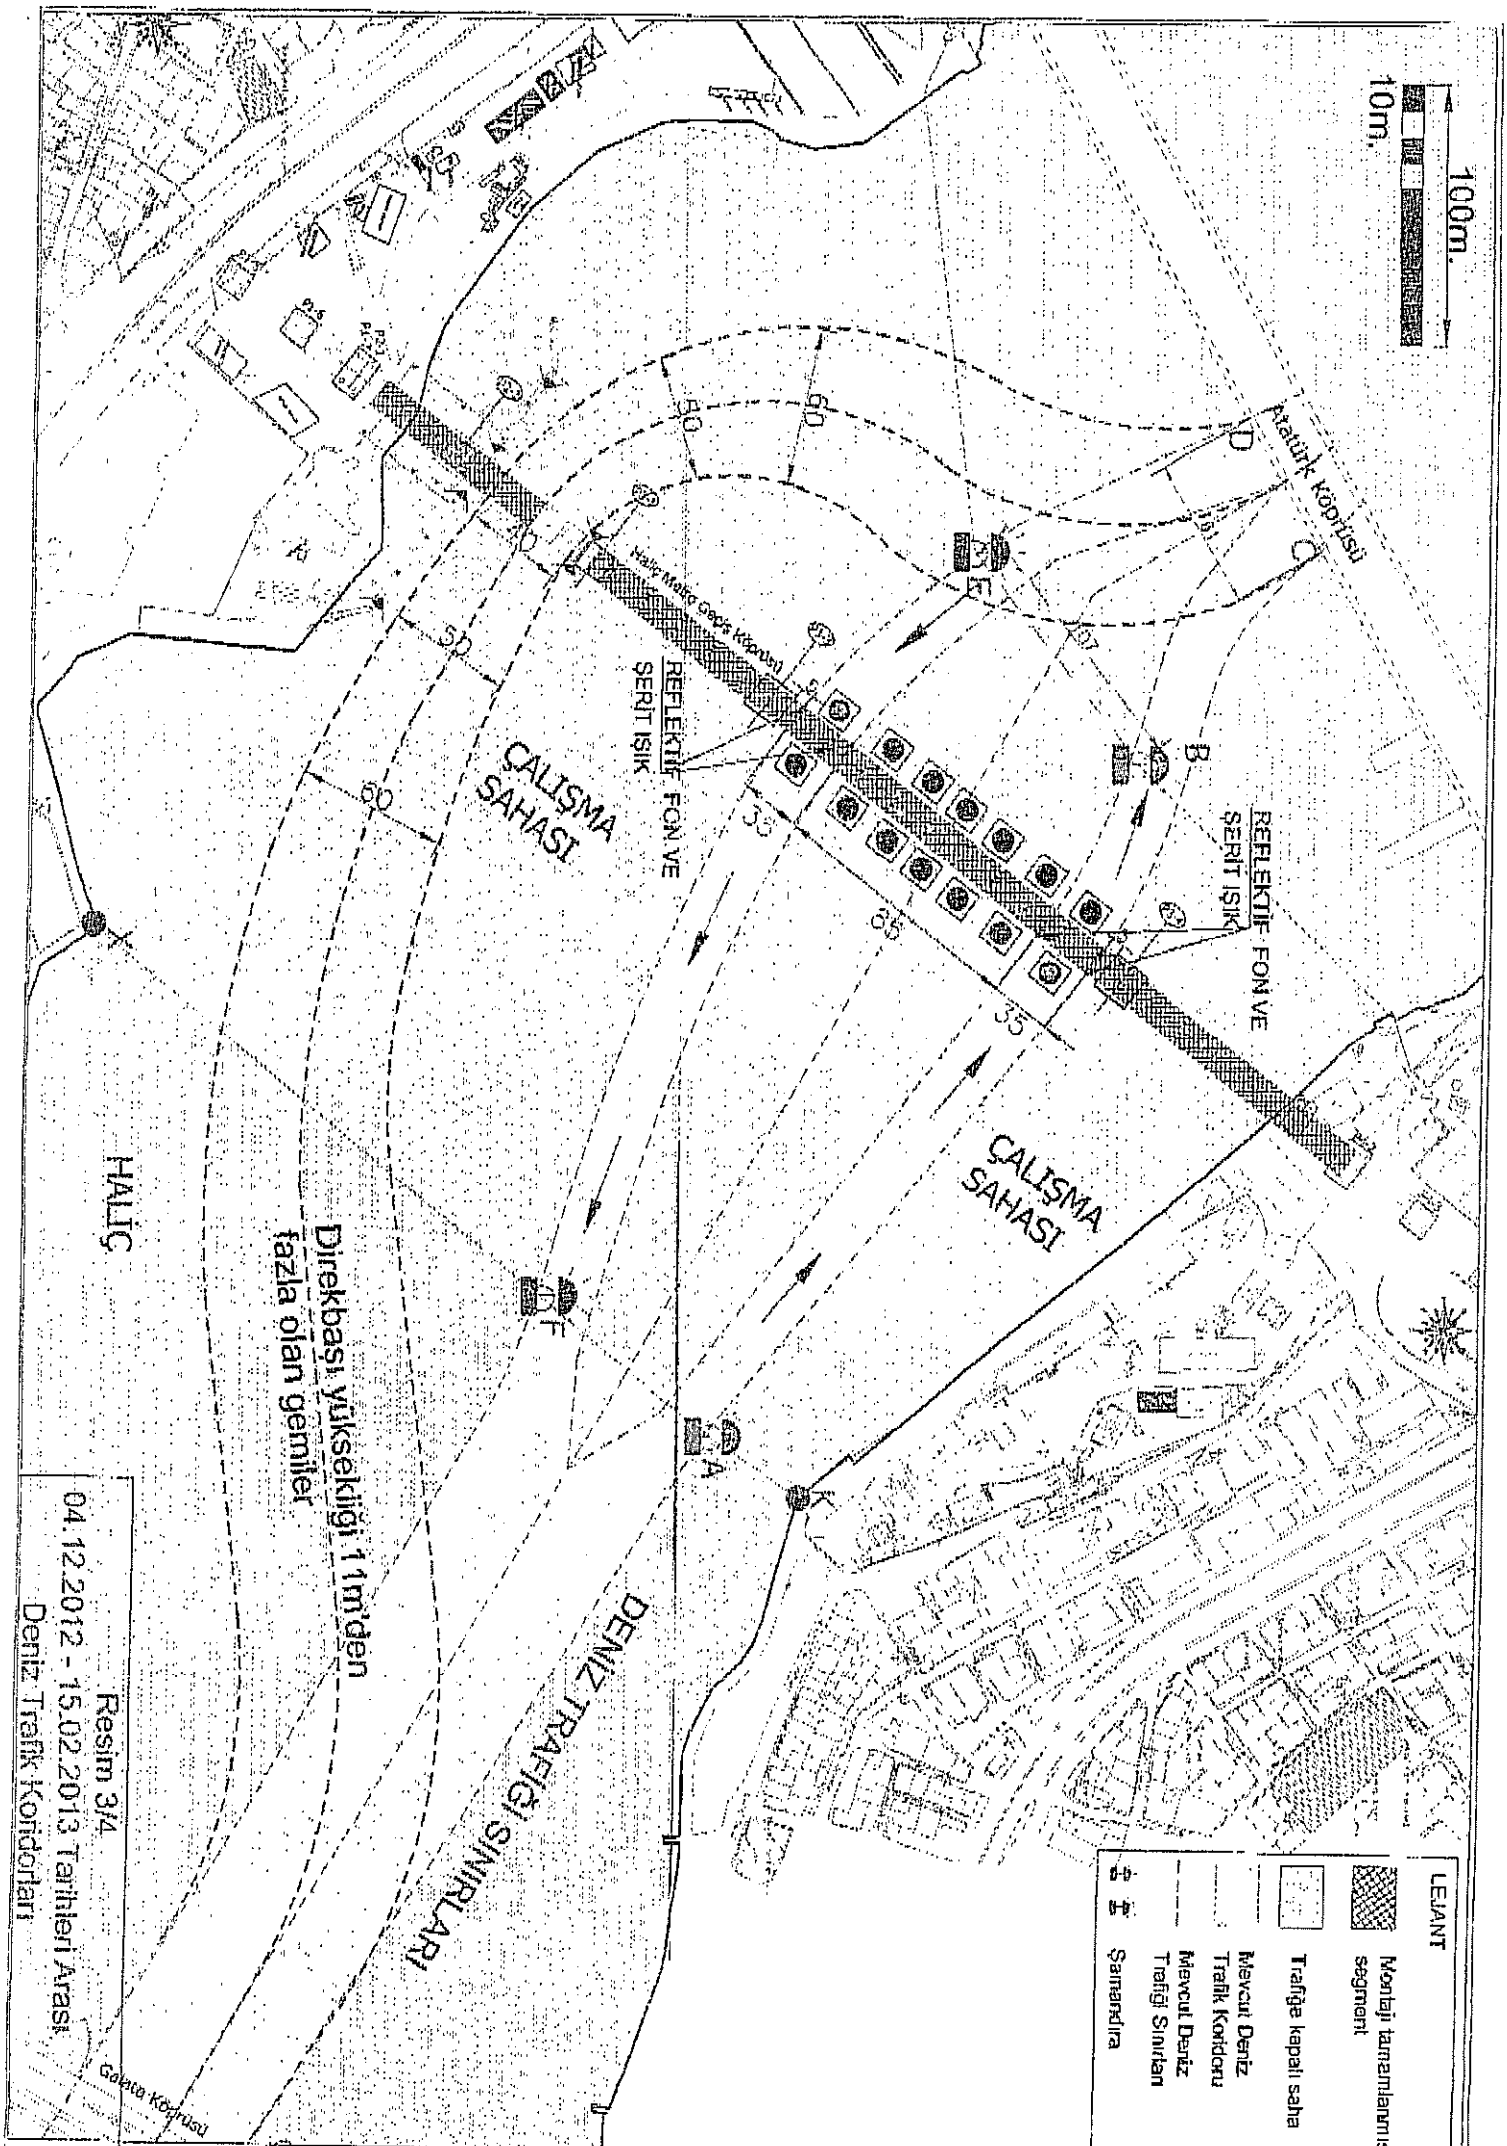

LEİANT	
	Trafığa kapalı saha
	Mevcut Deniz Trafik Koridoru
	Mevcut Deniz Trafik Sınırı

Resim 3/4
04.12.2012 - 15.02.2013 Tarihleri Arası
Deniz Trafik Koridorları

Direkbası yüksekliği 11m'den fazla olan gemiler

HALİC

CALIŞMA SAHASI

CALIŞMA SAHASI

REFLEKTİF FON VE SERİT İŞİK


REFLEKTİF FON VE SERİT İŞİK

DENEZ TRAFİĞİ SINIRLARI



100m
10m

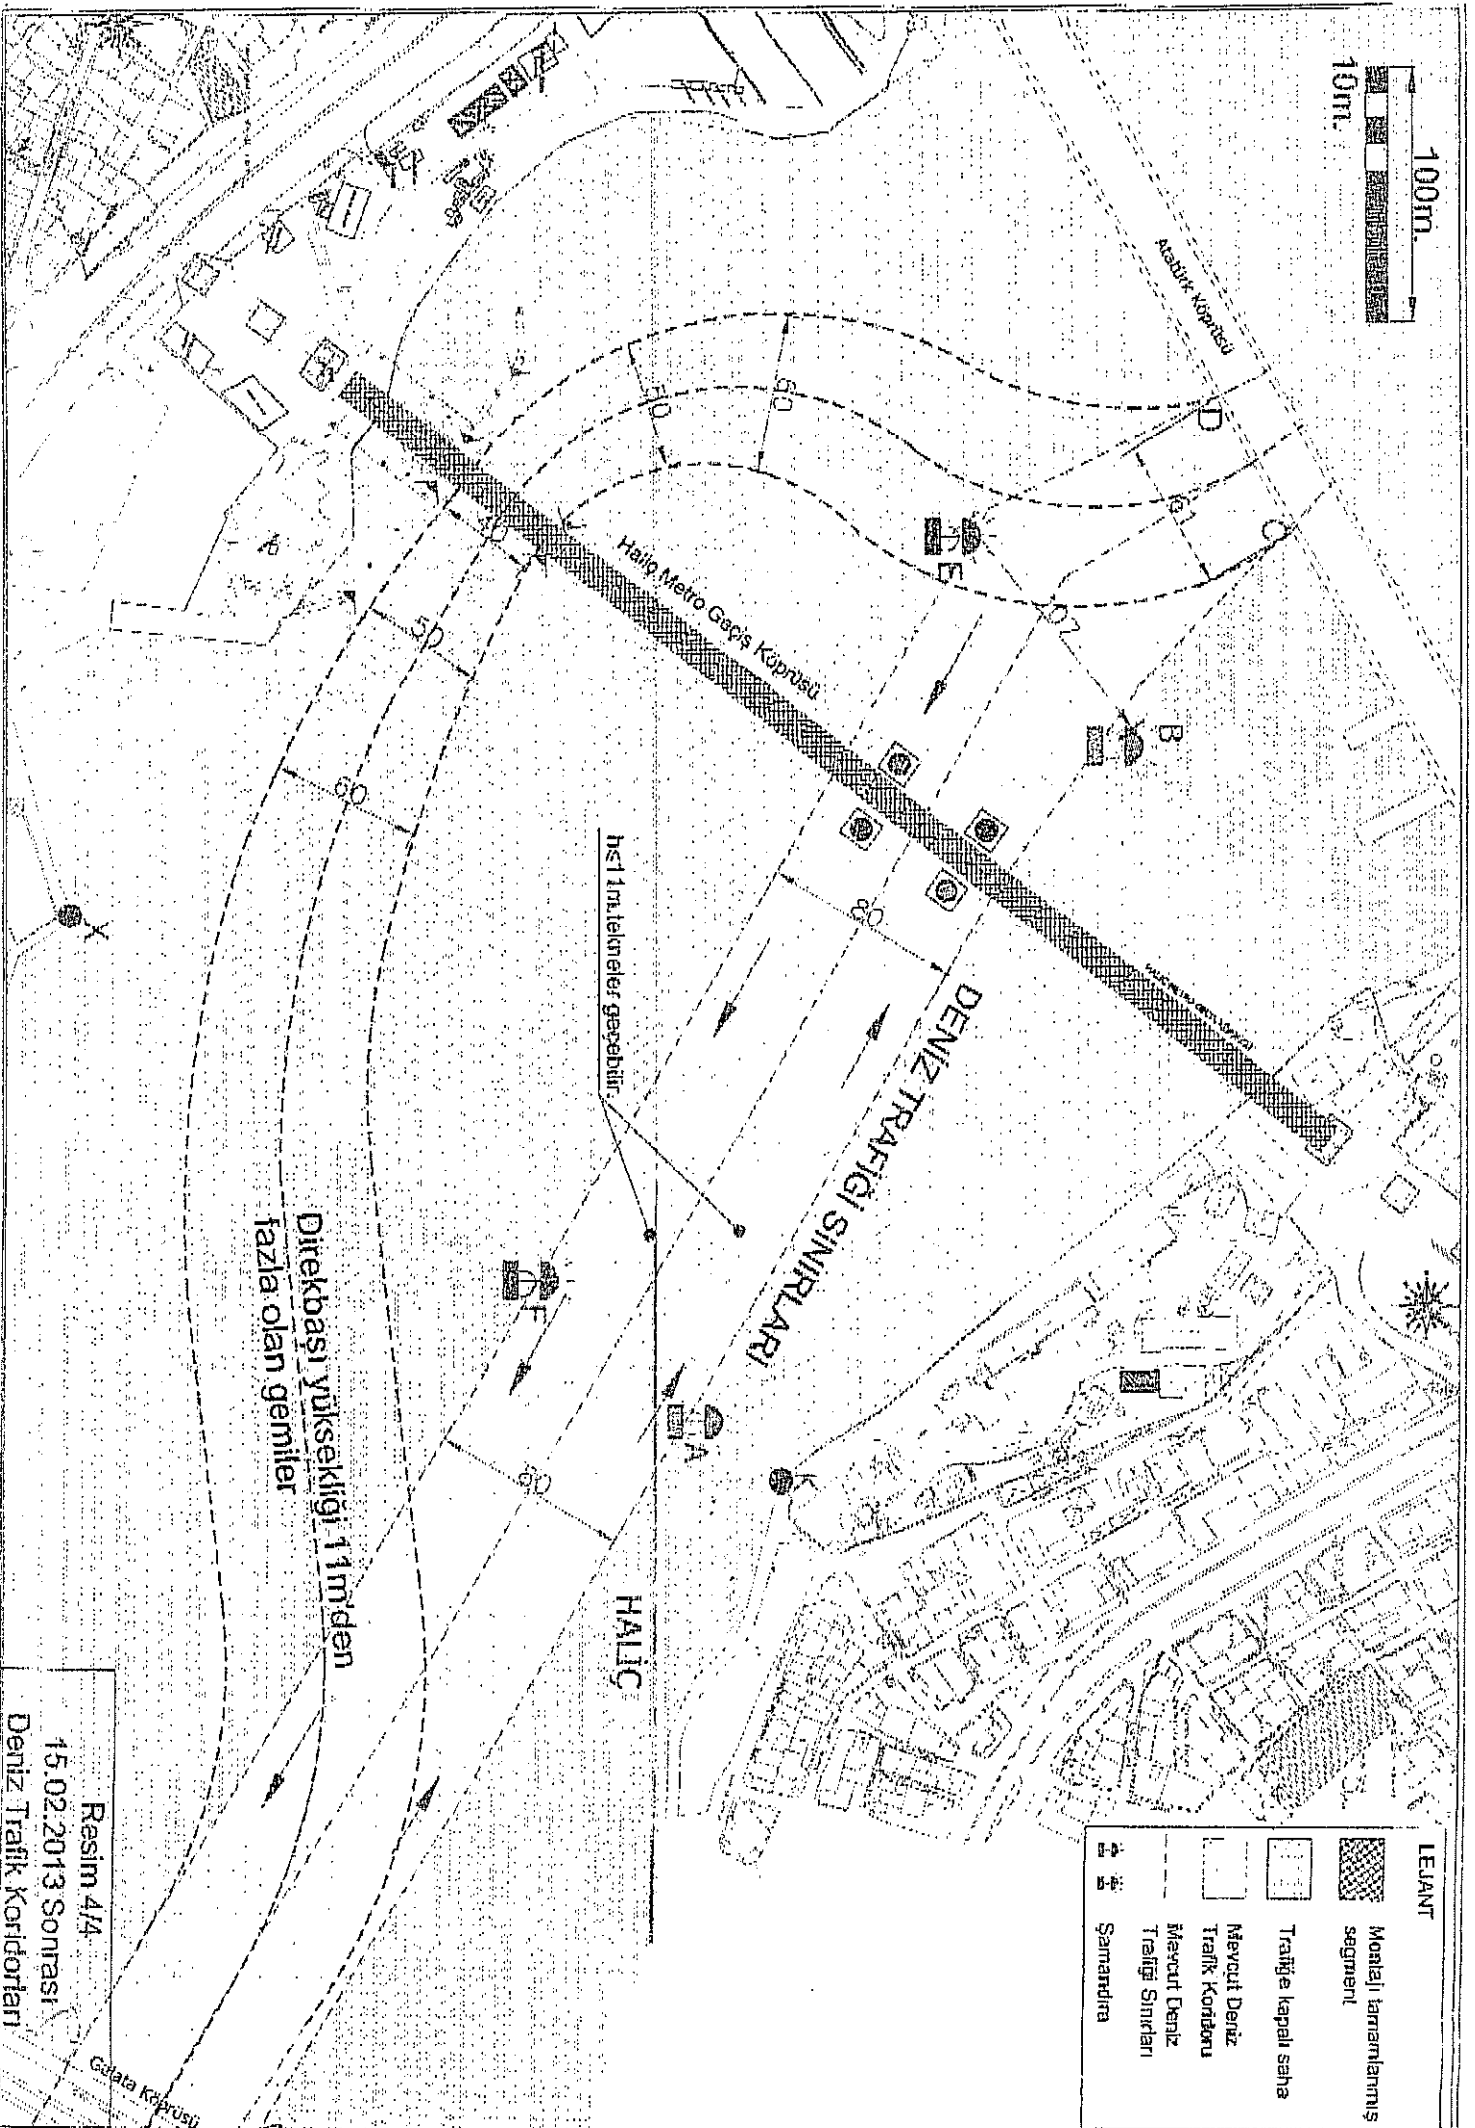

Rasim 4/4
15.02.2013 Sonrası
Deniz Trafik Koridorları

LEJANT

- Mevcut Deniz Trafik Koridoru
- Mevcut Deniz Trafik Sınırları
- Samsandıra
